


Gyúró

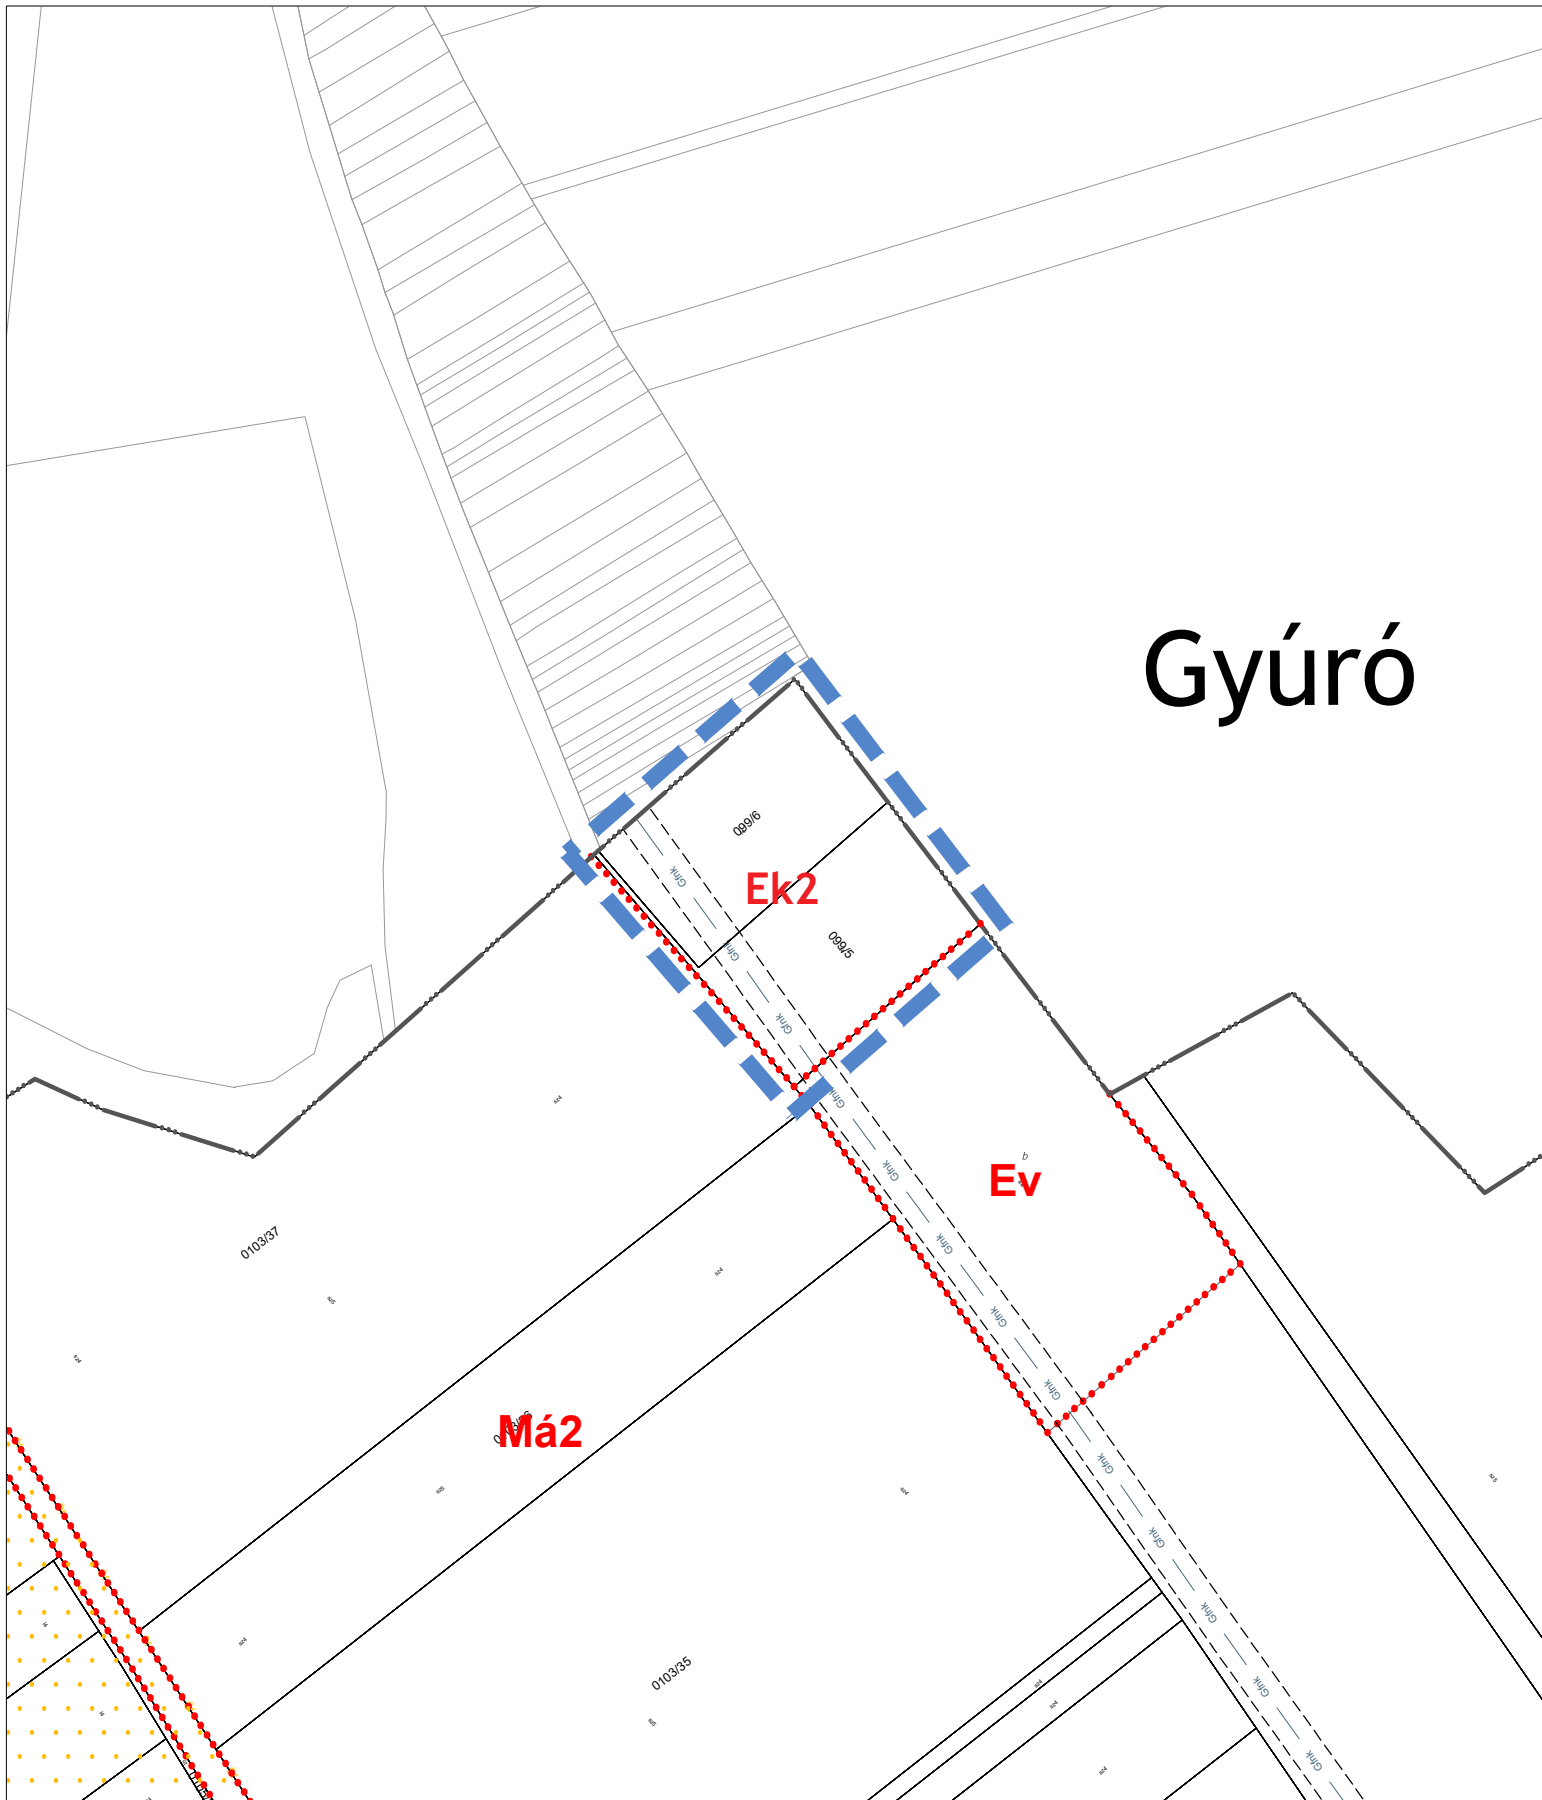

JELMAGYARÁZAT

KÖTELEZŐ EREJŰ SZABÁLYOZÁSI ELEMEK

Módosítás területi hatálya

VONALAS SZABÁLYOZÁSI ELEMEK

Építési övezet/ Övezet határa

ÉPÍTÉSI ÖVEZETEK/ ÖVEZETEK

építési övezet	beépítési mód	beépítettség megengedett legnagyobb mértéke (%)
	épületmagasság megengedett legnagyobb mértéke (m)	építési területi területe (m ²)

BEÉPÍTÉSRE NEM SZÁNT TERÜLETEK

Ev Védelmi rendeltetésű erdőterület
Ek Közjóléti rendeltetésű erdőterület
Má Általános mezőgazdasági terület

MÁS JOGSZABÁLY ÁLTAL ELRENDELTSZABÁLYOZÁSI ELEMEK

Közigazgatási határ
 Védőtávolság

TÁJÉKOZTATÓ SZABÁLYOZÁSI ELEMEK

KÖZMŰVEK, HÍRKÖZLÉS
 Nagy-középfnyomású földgáz szállítóvezeték
 9-9 m-es biztonsági övezettel
 220 kV-os villamosenergia átviteli hálózat
 400 kV-os villamosenergia átviteli hálózat



VÖLGYZUGOLY Területfejlesztő és Tervező Műhely Kft.
 1024 Budapest, Szilágyi Erzsébet fasor 13-15. II/5.
 Tel.: 20/913-85-75, 70/938-32-21

Településtervezés

Feri Tünde, vezető településrendező tervező
 TT/1 13-1259
 Bérczi Szabolcs, okl. településmérnök TT 13-1411
 okl. környezetgazdálkodási agrármérnök
 Varga-Végh Anna, okl. településmérnök

Tájrögzítés, szélfelelő
 környezetvédelem

Káthelyi Márton, okl. tájépítésmérnök
 tájvédelmi szakértő (TK 01-5282)

Tordas

KÜLTÉRÜLETI SZABÁLYOZÁSI TERV MÓDOSÍTÁSA
 1. melléklet a .../2020.(...) önk. rendelethez

M = 1 : 4 000

2020. január

VZM 1551/19

Tordas_sab_mod_200122.dwg