


Gyúró

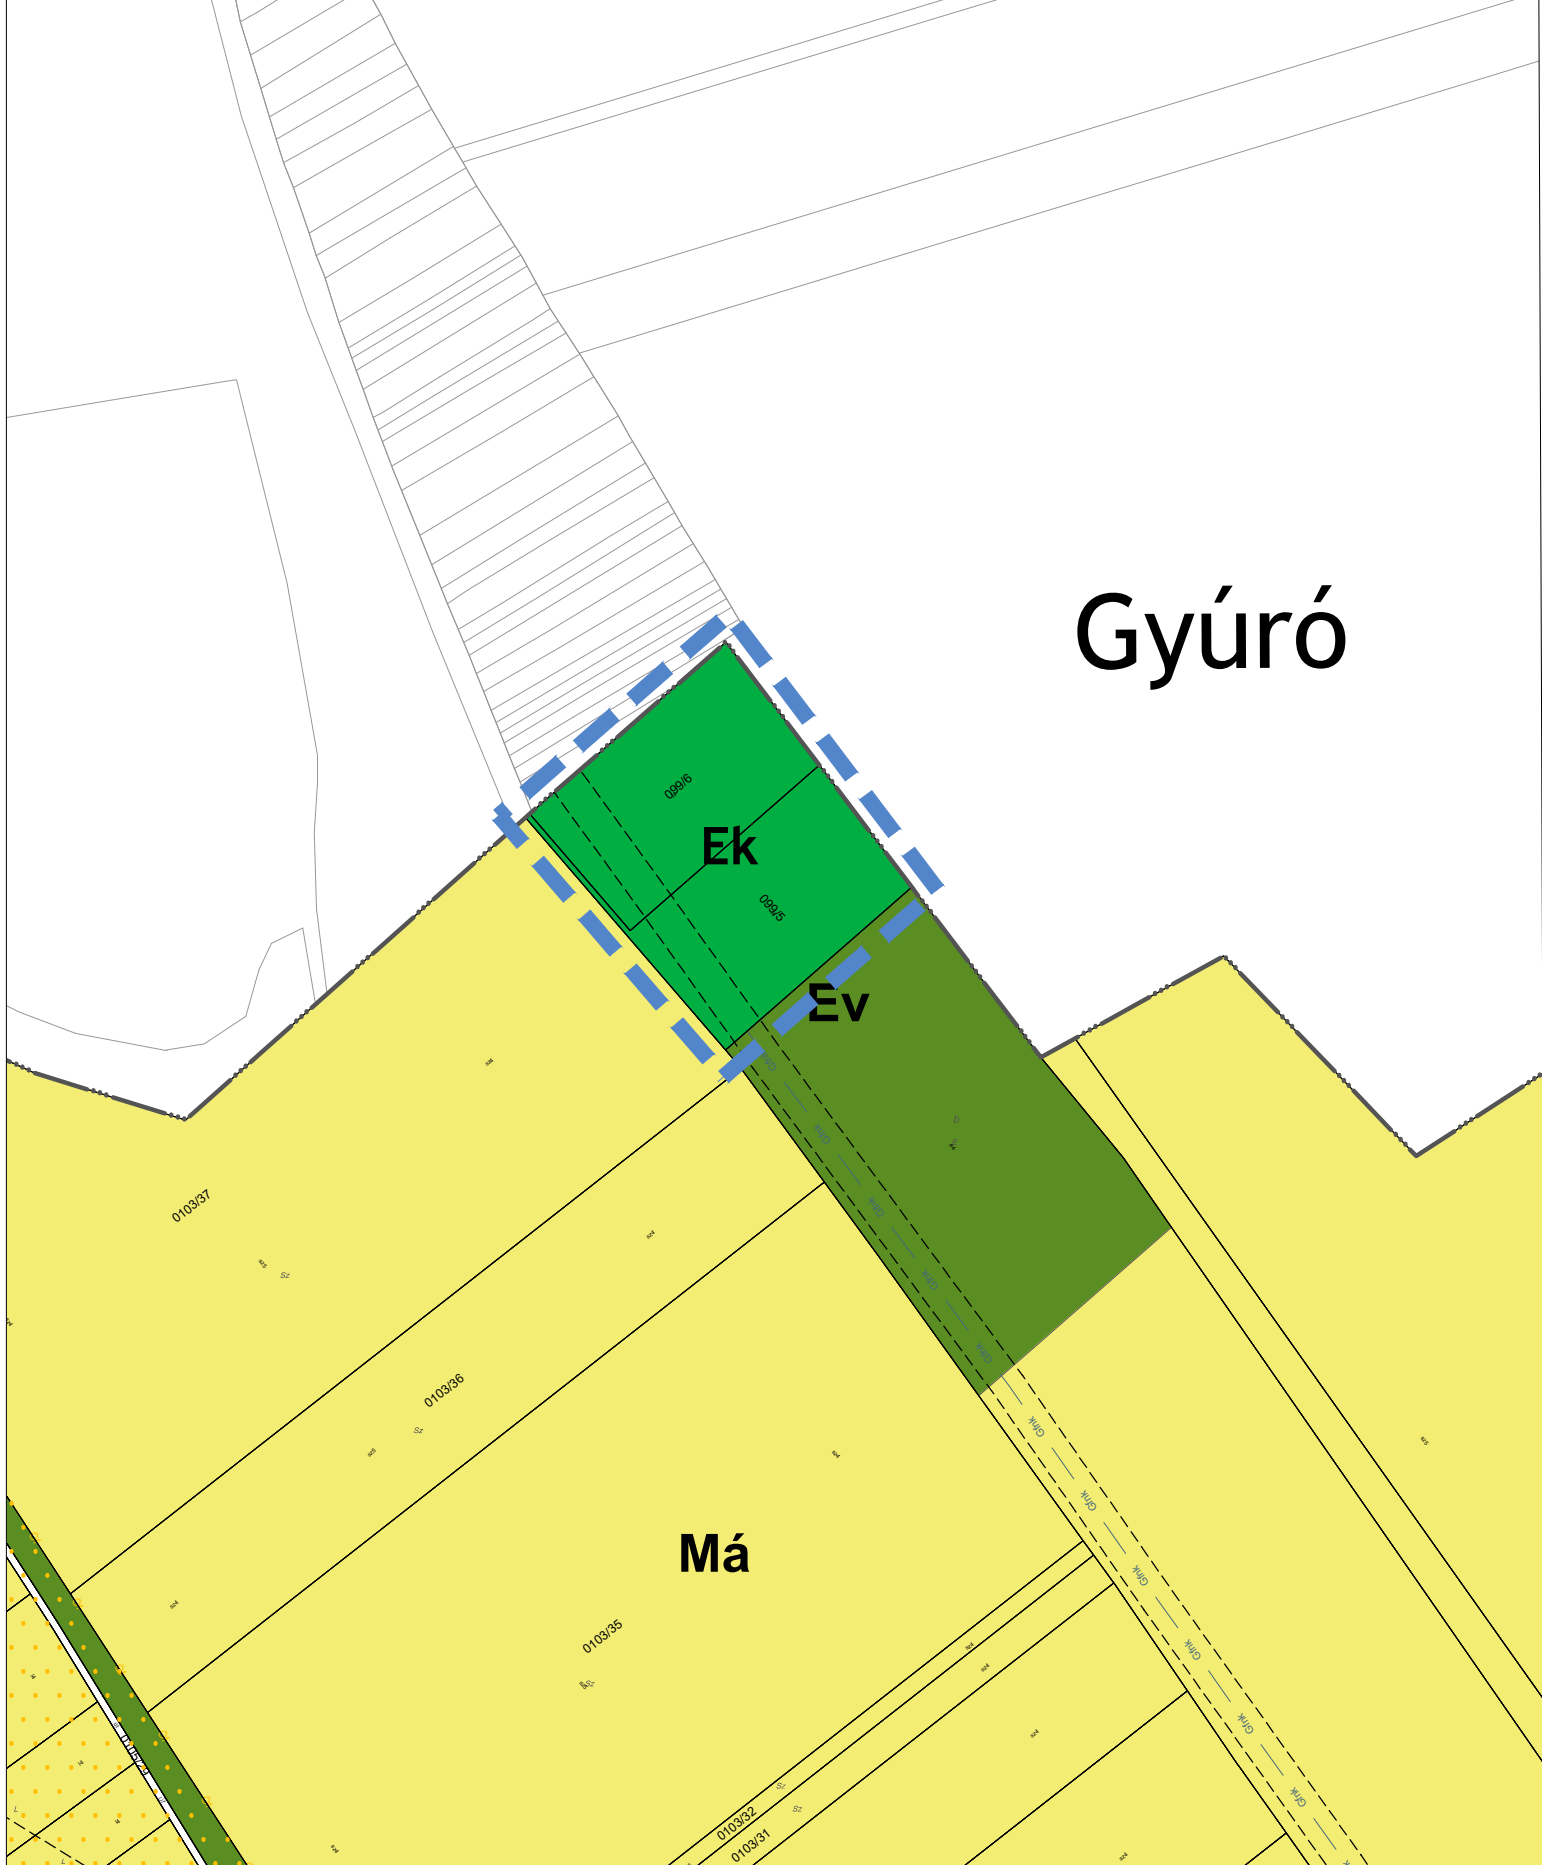

JELMAGYARÁZAT

- MEGLÉVŐ TERVEZETT
- A módosítás területi hatálya
 - Közigazgatási határ

TERÜLETFELHASZNÁLÁSI MÓDOK

- Beépítésre nem szánt területek
- MEGLÉVŐ
- Ev Védelmi rendeltetésű erdőterület
 - Ek Közjóléti rendeltetésű erdőterület
 - Má Általános mezőgazdasági terület

TÁJ- ÉS TERMÉSZETVÉDELEM

- Országos ökológiai hálózat ökológiai folyosó övezet határa és területe
- Tájképzélmény szempontból kiemelten kezelendő terület határa

KÖZMŰVEK, HÍRKÖZLÉS

- Nagy-középnomású földgáz szállítóvezeték
- 220 kV-os villamosenergia átviteli hálózat
- 400 kV-os villamosenergia átviteli hálózat

EGYÉB TELEPÜLÉSSZERKEZETI ELEM

- Védőtávolság



VÖLGYZUGOLY Területfejlesztő és Tervező Műhely Kft.
1024 Budapest, Szilágyi Ezerébet Főut. 13-15. II/5.
Tel.: 20/913-85-75, 70/938-32-21

Településtervezés Ferik Tünde, vezető településrendező tervező
T111 13-1259
Bérczi Szabolcs, ökl. településmérnök TT 13-1411
ökl. környezetgazdálkodási agrármérnök
Yanga-Nagy Anna, ökl. településmérnök

Tájrendsz. szilfőfűterület környezetvédelem Káthelyi Márton, ökl. tájépítésmérnök (TK 01-5282)

TORDAS
TELEPÜLÉSSZERKEZETI TERV MÓDOSÍTÁSA
1. melléklet a .../2020.(...) kt. sz. határozathoz
M = 1 : 4 000