

Tordas Község Önkormányzat Képviselő-testületének
6/2018. (V. 16. önkormányzati rendelete
a helyi építési szabályzatról szóló 4/2005. (V.25.) számú rendeletének módosításáról

Tordas Község Önkormányzat Képviselő-testülete az épített környezet alakításáról és védelméről szóló 1997. évi LXXVIII. törvény 13. § (1) bekezdésében kapott felhatalmazás alapján, Magyarország helyi önkormányzatairól szóló 2011. évi CLXXXIX. törvény 13. § (1) bekezdés 1. pontban meghatározott feladatkörében eljárva a következőket rendeli el.

1. § A Csillagfürt lakókert tekintetében a korábbi szabályozási terv helyébe a mellékelt szabályozási terv lép.
2. § Ez a rendelet a kihirdetését követő napon lép hatályba, majd a hatálybalépését követő napon hatályát veszti.


Juhász Csaba
polgármester




Szűcs Márta
jegyző



Záradék: a rendelet 2018. május 16. napján kihirdetve

Tordas, 2016. május 16.

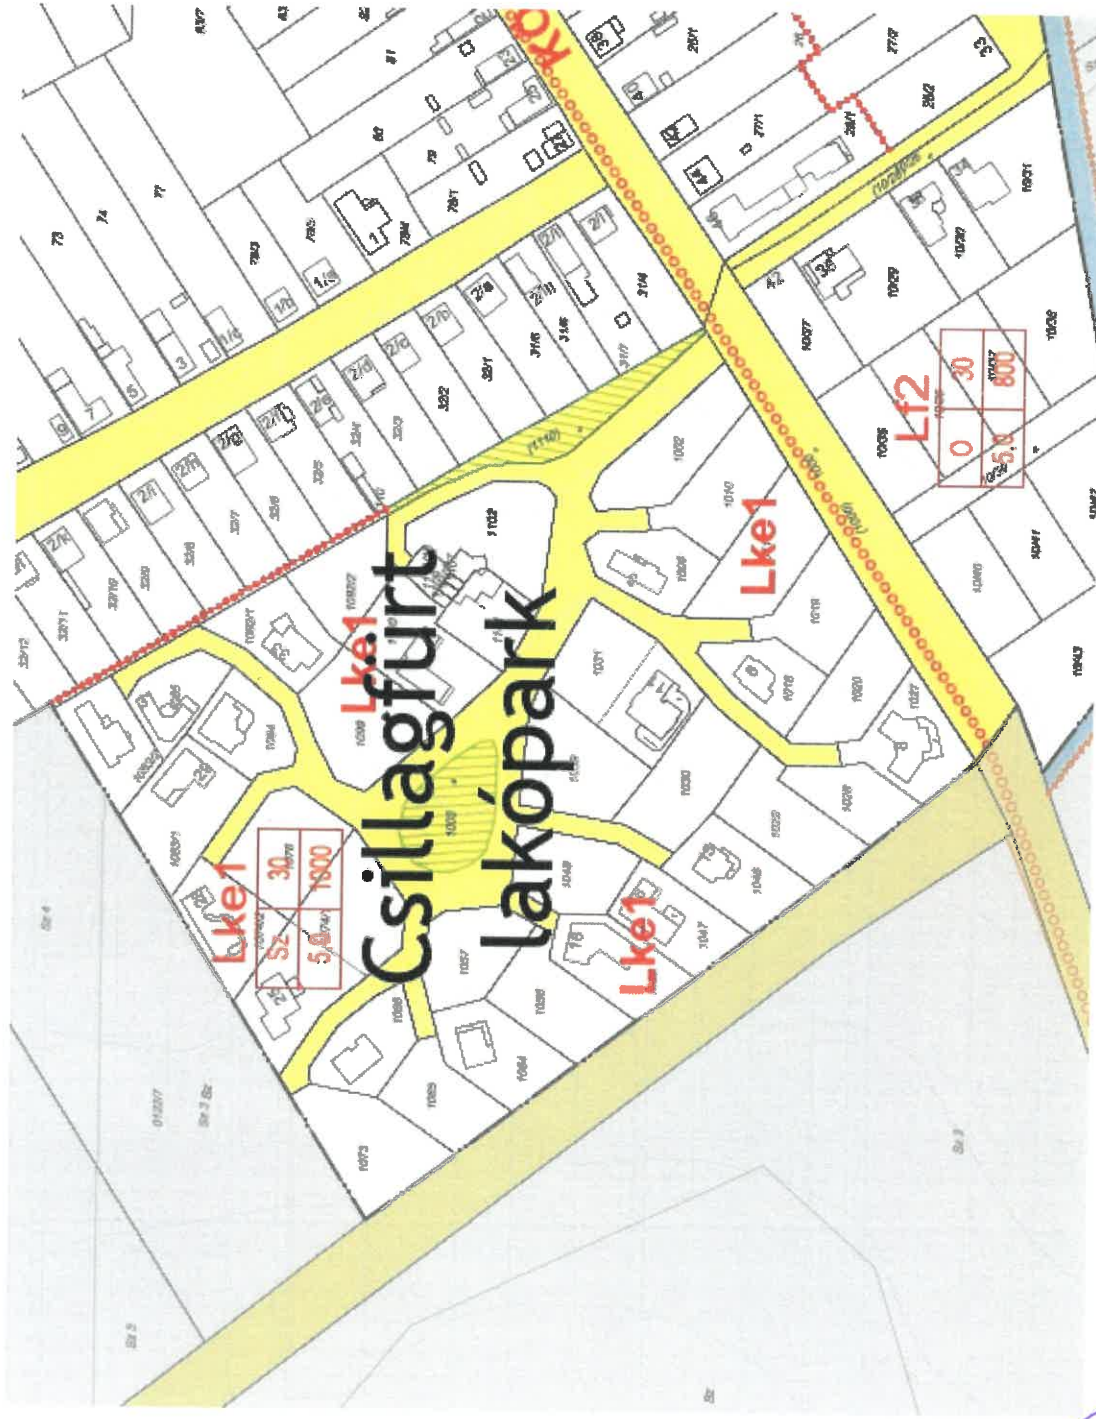

Szűcs Márta
jegyző



Tordas Község Önkormányzatának 6/2018 (V. 16.) önkormányzati rendelete a helyi építési szabályzatról szóló 4/2005. (V.25.) számú rendeletének módosításáról

Módosított Szabályozás Terv

A meglévő telkek akkor is beépíthetők, ha nem érik el az övezetben előírt, kialakítható legkisebb telekterület nagyságát (1000 m²)



Juhász Csaba
polgármester



Szűcs Márta
jegyző

