


# Gyúró

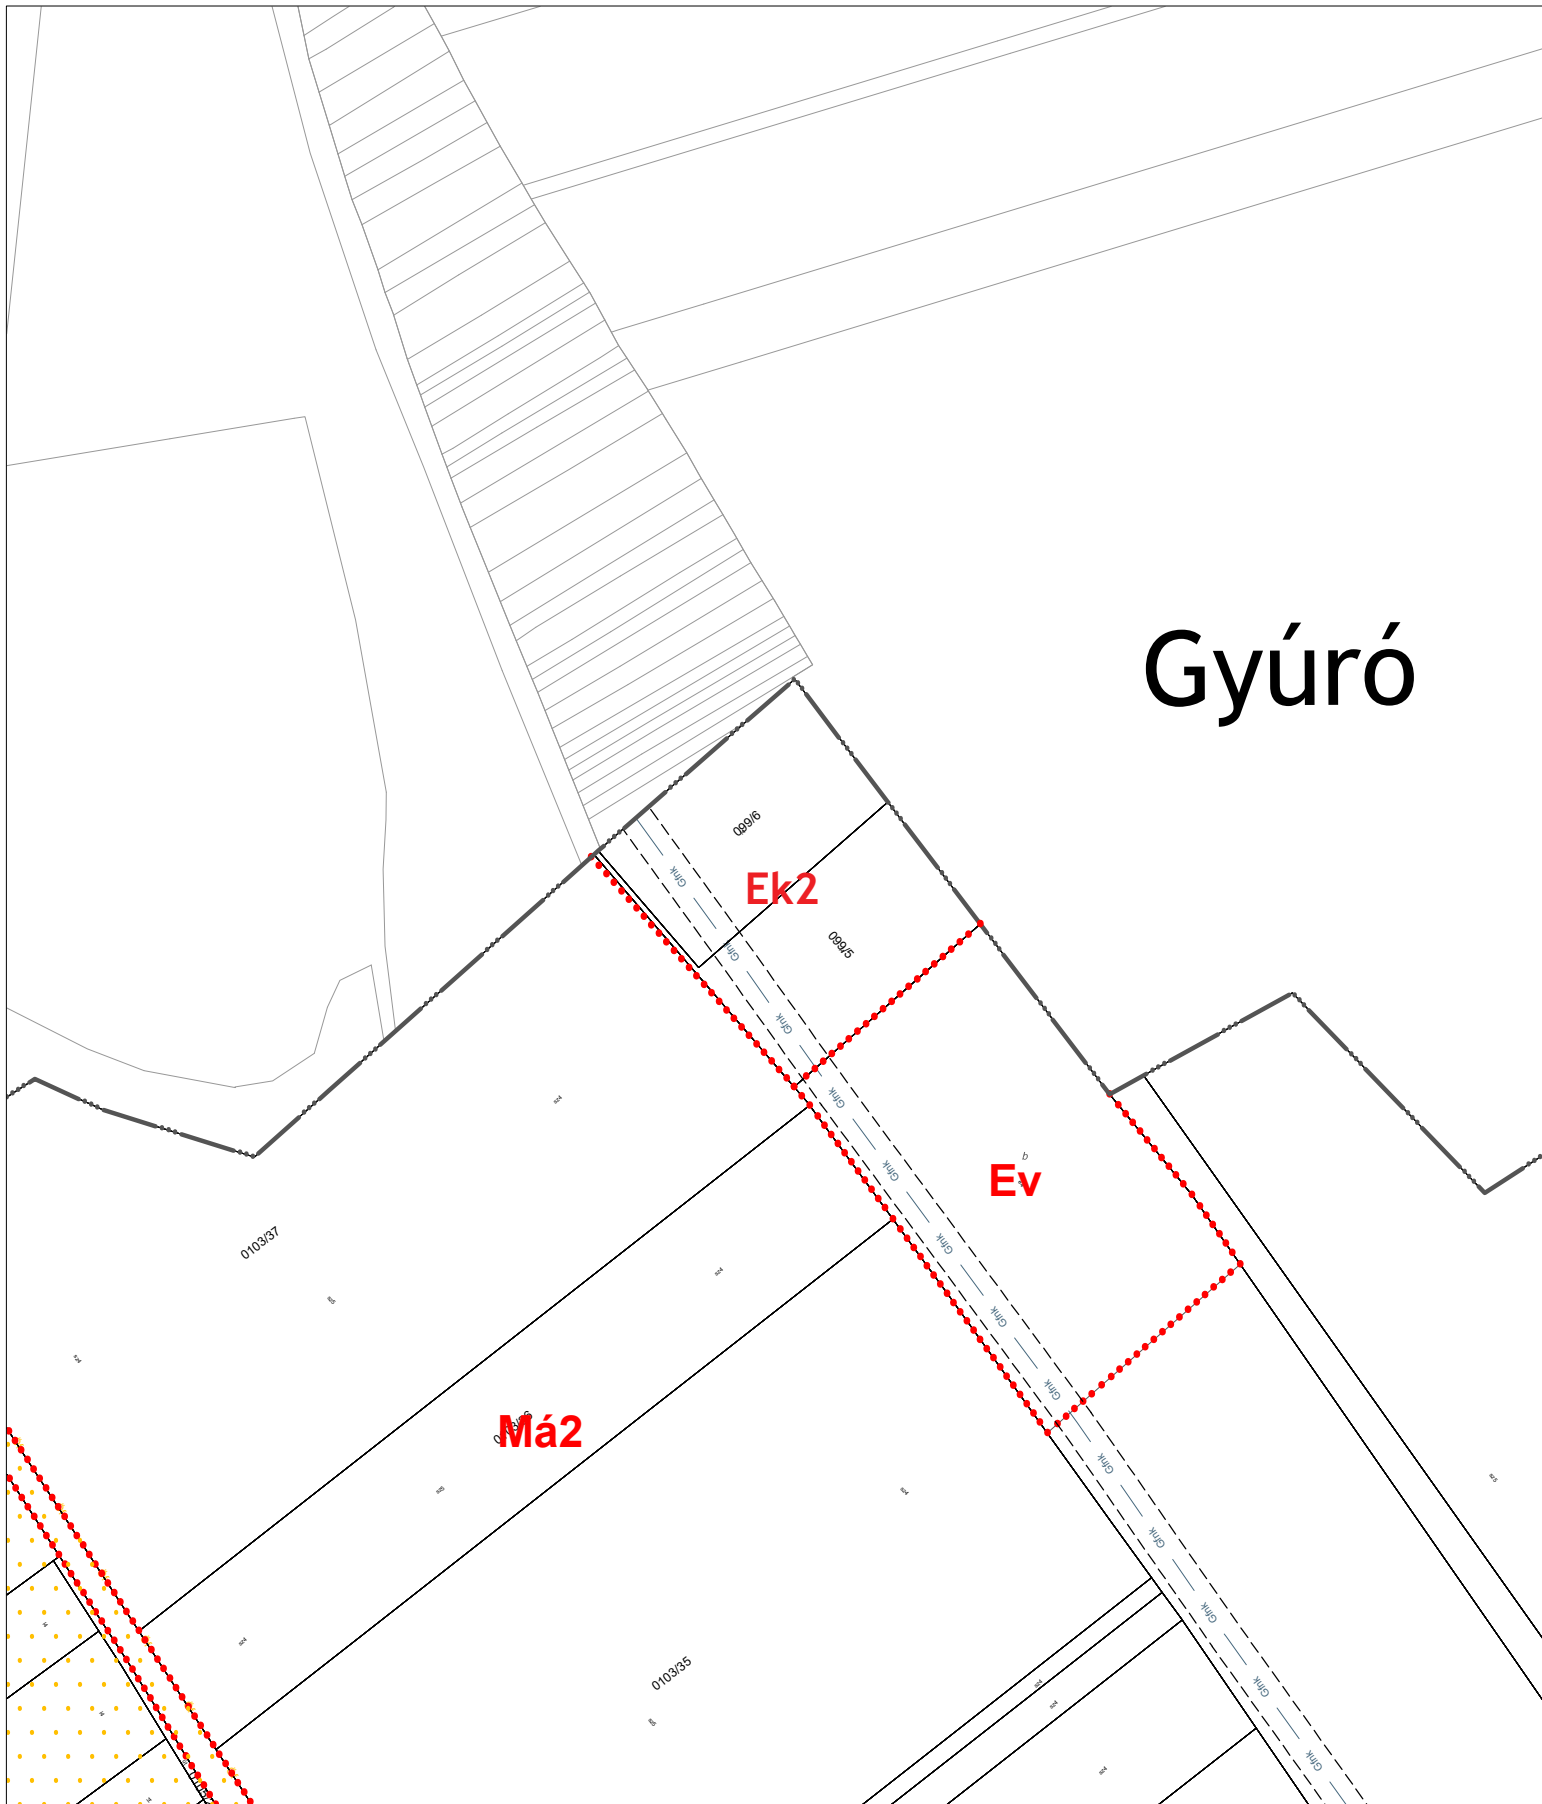

## JELMAGYARÁZAT

KÖTELEZŐ EREJŰ SZABÁLYOZÁSI ELEMEK

VONALAS SZABÁLYOZÁSI ELEMEK

••••• Építési övezet/ Övezet határa

ÉPÍTÉSI ÖVEZETEK/ ÖVEZETEK

beépítési mód	beépítettség megengedett legnagyobb mértéke (%)
épületmagasság megengedett legnagyobb mértéke (m)	szélesebb területre (m <sup>2</sup> )

## BEÉPÍTÉSRE NEM SZÁNT TERÜLETEK

- Ev Védelmi rendeltetésű erdőterület
- Ek Közjóléti rendeltetésű erdőterület
- Má Általános mezőgazdasági terület

## MÁS JOGSZABÁLY ÁLTAL ELRENDELTSZABÁLYOZÁSI ELEMEK

- Közigazgatási határ
- Védőtávolság

## TÁJÉKOZTATÓ SZABÁLYOZÁSI ELEMEK

- KÖZMŰVEK, HÍRKÖZLÉS
- Nagy-középnomású földgáz szállítóvezeték
- 9-9 m-es biztonsági övezettel
- 220 kV-os villamosenergia átviteli hálózat
- 400 kV-os villamosenergia átviteli hálózat

**VÖLGYZUGOLY Területfejlesztő és Tervező Műhely Kft.**  
 1024 Budapest, Szilágyi Erzsébet fasor 13-15. II/5.  
 Tel.: 20/913-85-75, 70/938-32-21

Településtervezés: Ferik Tünde, vezető településrendező tervező TT/1 13-1259  
 Bérczi Szabolcs, okl. településmérnök TT 13-1411  
 okl. környezetgazdálkodási agrármérnök Varga-Végh Anna, okl. településmérnök

Tájérendezés, szildfelület környezetvédelem: Kéthelyi Márton, okl. tájépítésmérnök tájvédelmi szakirto (TK 01-5282)

Tordas  
**KÜLTERÜLETI SZABÁLYOZÁSI TERV MÓDOSÍTÁSA**  
 1. melléklet a .../2020.(...) önk. rendelethez  
 M = 1 : 4 000