

Deák Ferenc
8000 Székesfehérvár
Gáz u. 9/c.

Tordas község
belterület

HELYSZÍNRAJZ

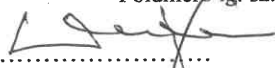
a Petőfi utcai ingatlanok kert végi túl használatáról

Székesfehérvár, 2021. 06. 12.

Készítette:

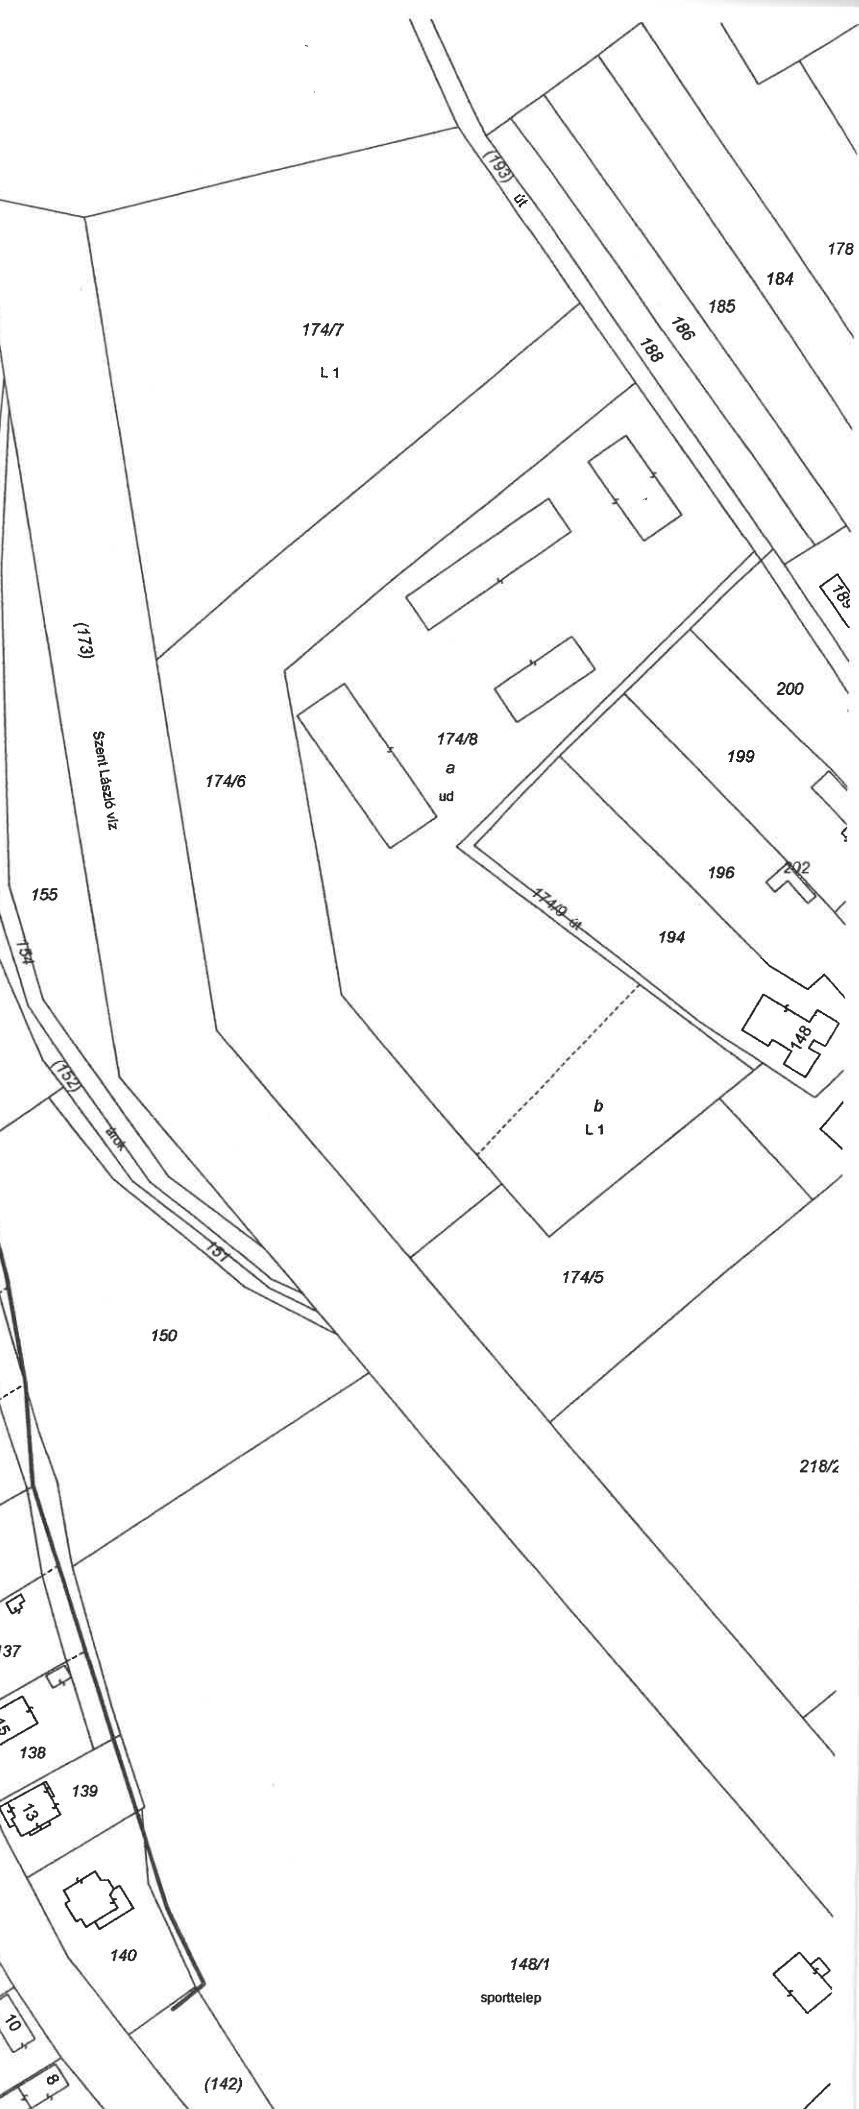
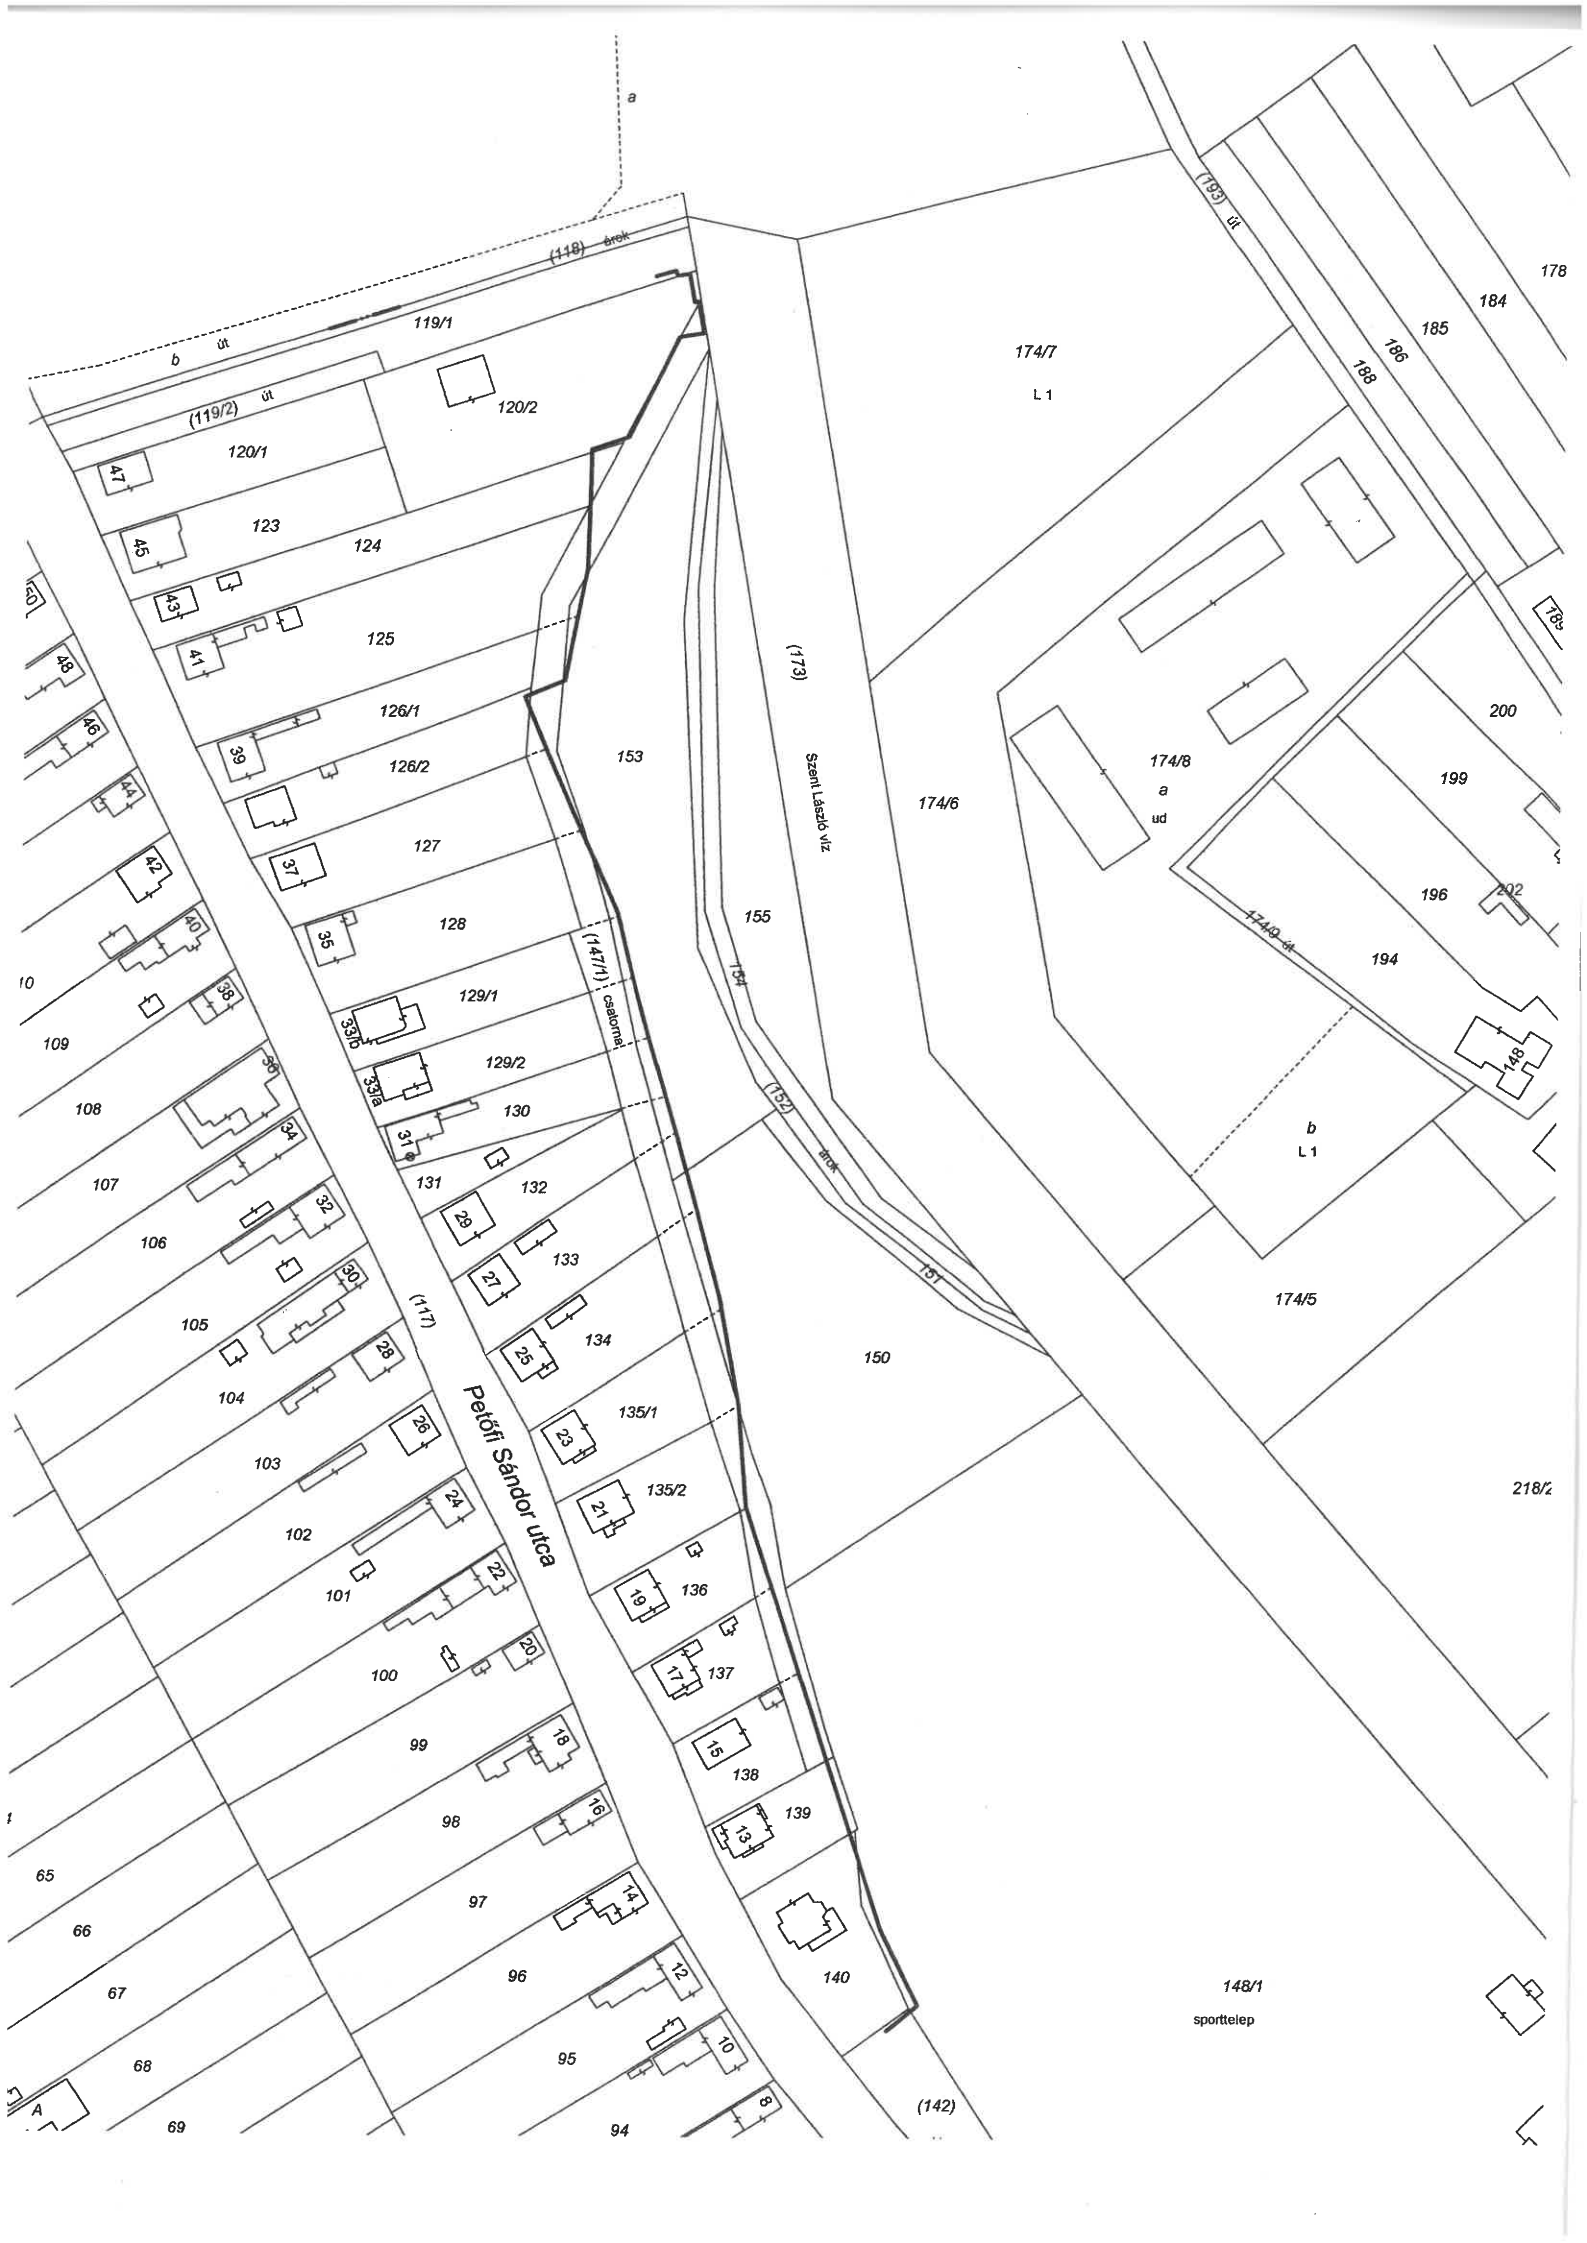

Deák Ferenc

Földmérő ig. sz.: 7397.


.....
minőségtanúsító

Ing.rend.min.sz 627/1990

DEÁK FERENC
igazságügyi földmérési szakértő
P.H.
SZÉKESFEHÉRVÁR
Gáz u. 9/c VI/25.
IRM nyilvántartási szám: 3122



KIMUTATÁS a túlhasználatról

Hrsz	147/1 hrsz- ból m ²	153 hrsz-ból m ²	150 hrsz-ból m ²	Összes túlhasználat m ²
120/2	37	-	-	37
124	-	-	-	-
125	193	19	-	212
126/1	125	25	-	150
126/2	34	-	-	34
127	151	-	-	151
128	192	25	-	217
129/1	170	45	-	215
129/2	142	52	-	194
130	127	61	-	188
131	-	-	-	-
132	101	44	-	145
133	170	45	43	258
134	211	-	94	305
135/1	202	-	36	238
135/2	124	-	-	124
136	74	-	-	74
137	126	-	-	126
138	141	-	-	141