


Méretarány: 1: 2000

A vázrajz méreteket levételére nem alkalmas.
Megelőzi a 601243/ 2021 lktatószámú
változási vázrajz átvezetése.

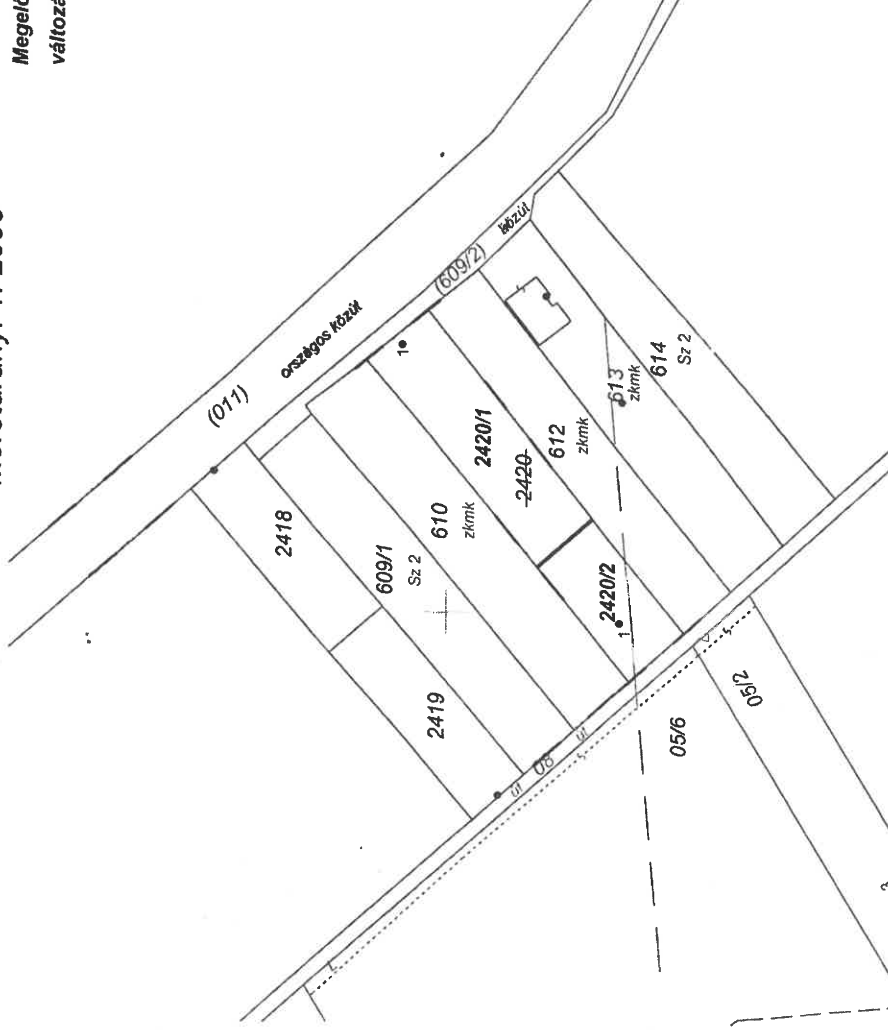

2420/1 hrsz Címkoordináták		
Psz	Y	X
1	628673	221612

2420/2 hrsz Címkoordináták		
Psz	Y	X
1	628597	221553

1- vezetőtérig 223 m² területre a MAVIR
Magyar Villamosenergetika-ipari Átviteli
Rendszerrányító Zrt-t (1031 Budapest,
Anikó utca 4.) illeti meg.
VII-S-001/04991-3/2012

Helyrajzi szám	Változás előtti állapot				Változás utáni állapot					Megjegyzés			
	Alrészlet		Helyrajzi szám	AK	Terület ha. m ²	Alrészlet		Terület ha. m ²	AK		Szolgalmi és egyéb jogok		
	jel	művelési ág				jel	művelési ág						
1	2	3	4	5	6	7	8	9	10	11	12	13	14
2420	-	kivett, beépítetlen terület	-	0.2304	0.00	2420/1	-	kivett, beépítetlen terület	-	0.1504	0.00	-	-
						2420/2	-	kivett, beépítetlen terület	-	0.0800	0.00	1	
				0.2304	0.00					0.2304	0.00		

A változás akaratunknak megfelelően történt:

számú határozat alapján
VÉGLEGES

Székesfehérvár, 2021. szeptember 30.

Aláírás