


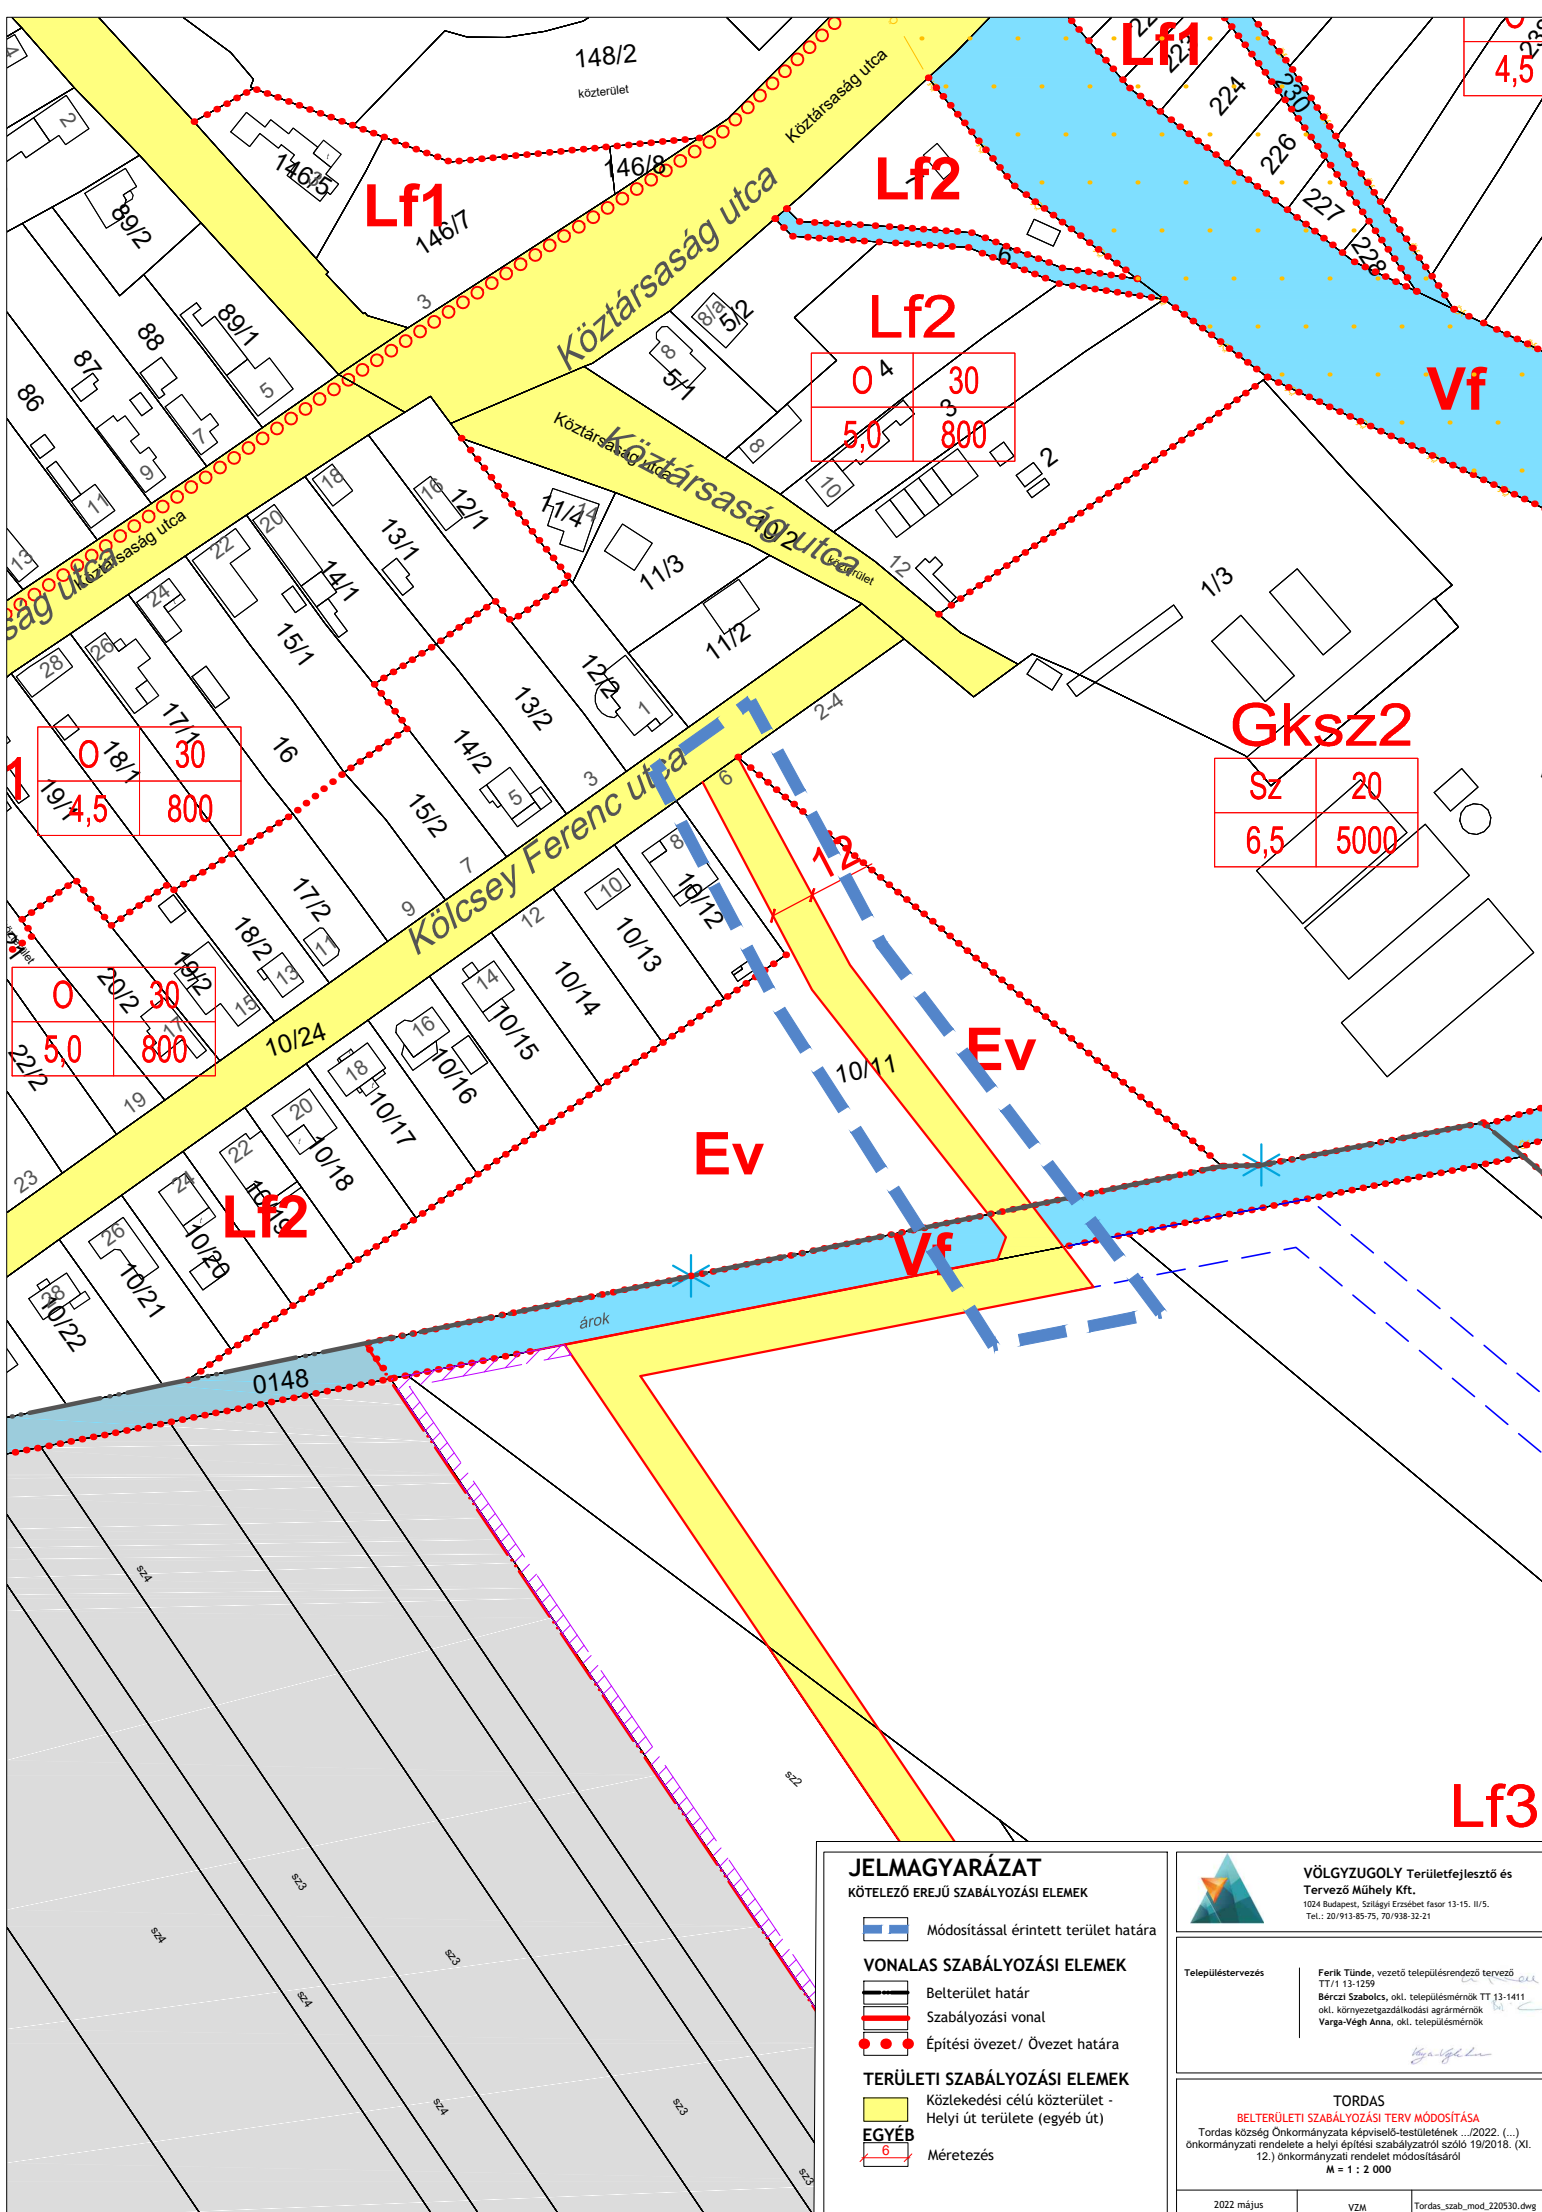

JELMAGYARÁZAT
KÖTELEZŐ EREJŰ SZABÁLYOZÁSI ELEMÉK

Módosítással érintett terület határa

VONALAS SZABÁLYOZÁSI ELEMÉK

Belterület határ

Szabályozási vonal

Építési övezet/ Övezet határa

TERÜLETI SZABÁLYOZÁSI ELEMÉK

Közlekedési célú közterület - Helyi út területe (egyéb út)

EGYÉB

Méretezés

VÖLGYZUGOLY Területfejlesztő és Tervező Műhely Kft.
1024 Budapest, Szilágyi Erzsébet fasor 13-15. II/5.
Tel.: 20/913-85-75, 70/938-32-21

Településtervezés

Ferik Tünde, vezető településrendező tervező
TT/1 13-1259
Bérczi Szabolcs, okl. településmérnök TT 13-1411
okl. környezetgazdálkodási agrármérnök
Vargha-Végh Anna, okl. településmérnök

TORDAS
BELTERÜLETI SZABÁLYOZÁSI TERV MÓDOSÍTÁSA
Tordas község Önkormányzata képviselő-testületének .../2022. (...) önkormányzati rendelete a helyi építési szabályzatról szóló 19/2018. (XI. 12.) önkormányzati rendelet módosításáról
M = 1 : 2 000

2022. május VZM Tordas_sab_mod_220530.dwg